


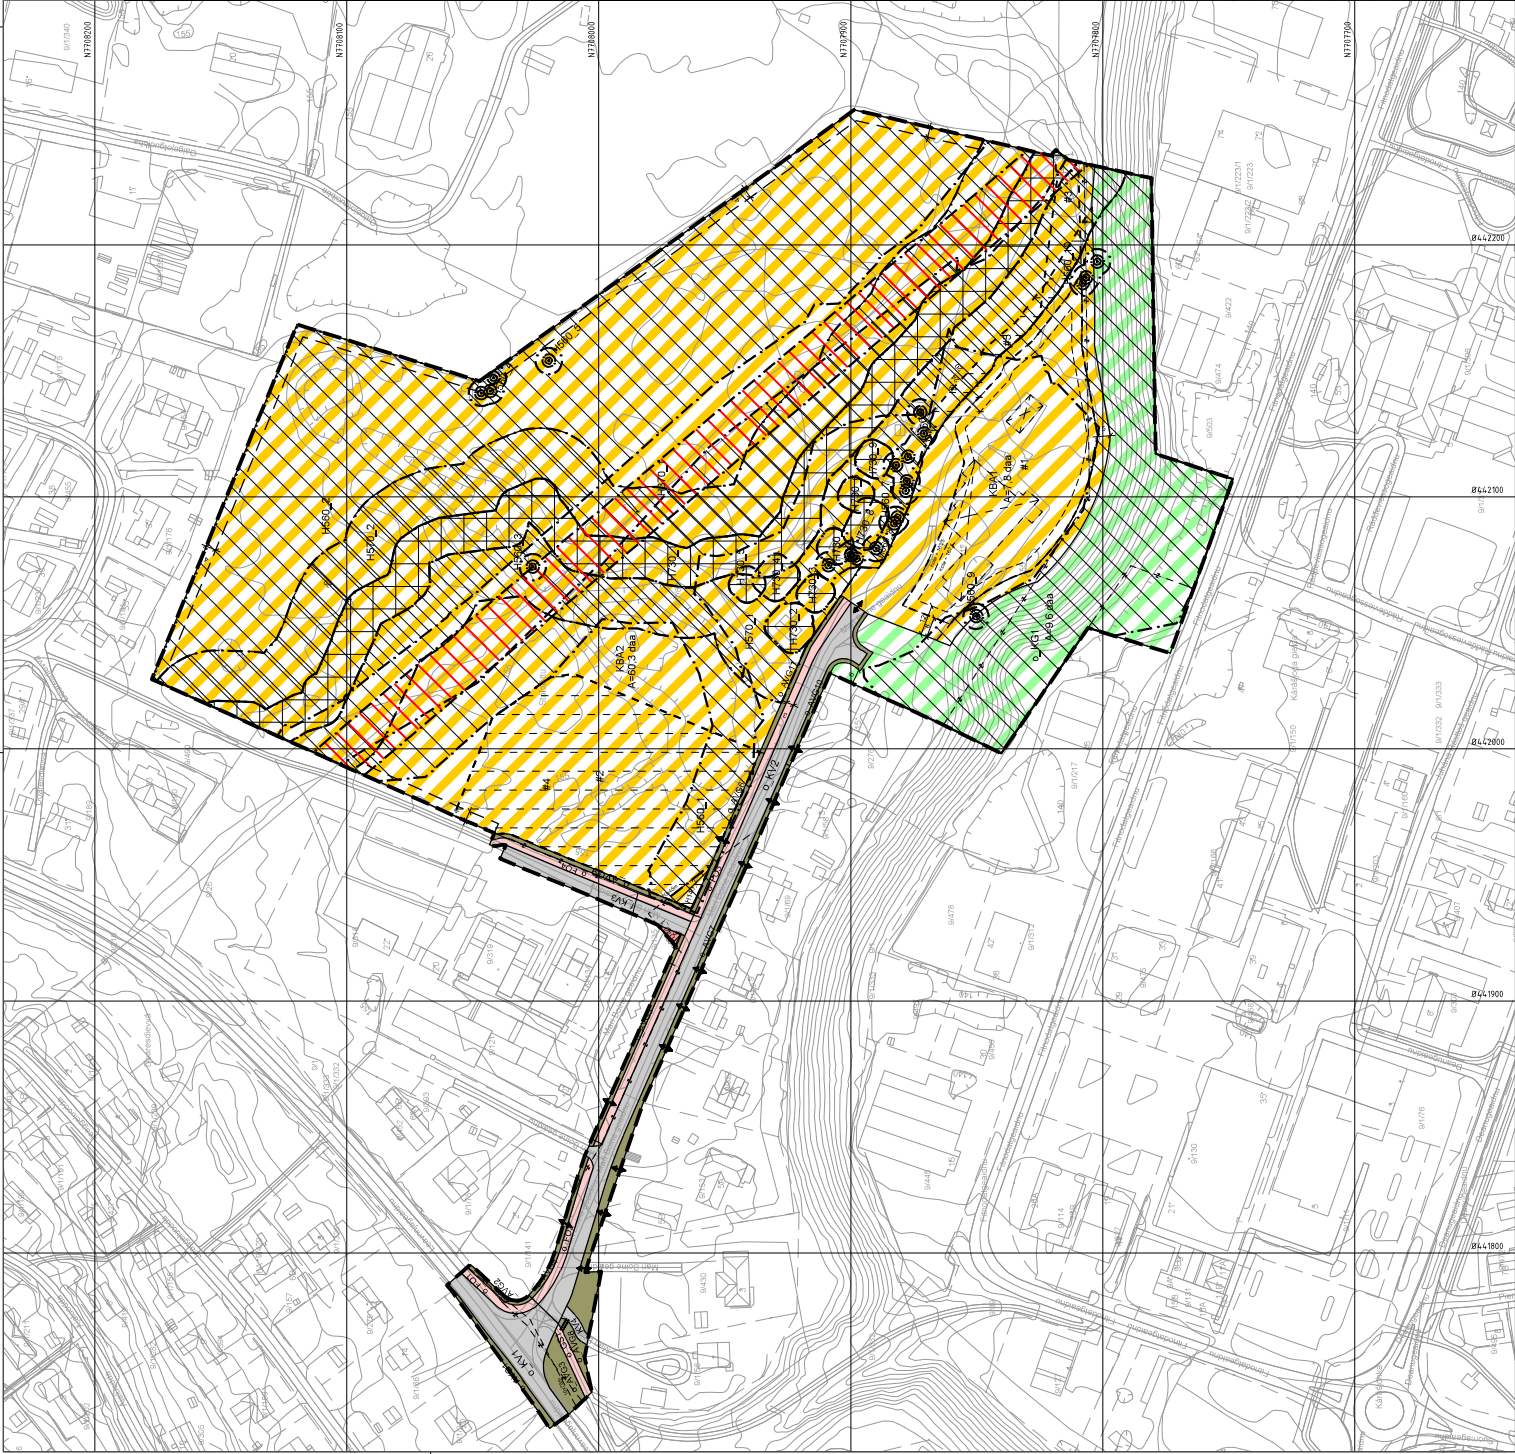

Tegnforklaring

Reguleringsplan PBL 2008

- §12-5, Nr. 1 - Bebyggelse og anlegg**
- T Bebyggelse for offentlig eller privat tjenesteyting
 - KB Bebyggelse og anlegg kombinert i samsvar med angitte bestemmelser.

§12-5, Nr. 2 - Samferdselsanlegg og teknisk infrastruktur

- KV Kjøreveg
- FO Fortau
- GS Gang- og sykkelveg
- AVG Annen veggrunn, grøntareal

§12-5, Nr. 3 - Grønnstruktur

- KG Grønnstruktur kombinert i samsvar med angitte bestemmelser

§12 - 6 - Hensynssoner

- H140 Fisisk
- H140 Høy spenningsanlegg (inkl høyspentkabler)
- H150 Bevaring naturmiljø
- H150 Bevaring kulturmiljø
- H150 Båndlegging etter lov om kulturminner
- H150 Plasseing av bygninger
- H150 #1 Parkering og snøoppplag
- H150 #2 Høy spenningskabler i H570_1 og H730_1
- H150 #3 Midlertidig bygge- og anleggsområde
- H150 #4 Byggegrupp i H570_1
- H150 #5

Linjesymbol

- Plangrense
- Formalgrense
- Bestemmelsegrense
- Midlertidig bygge- og anleggsgrense
- Grense for sikringsone
- Grense for faresone
- Grense for angitt hensynssone
- Grense for båndleggingssone
- Regulert høyde
- Endomsgrense som skal oppheves
- Byggegrense
- Bebyggelse som forutsettes fjernet
- Frisiklinje
- Måle og avstandslinje

Punktsymboler

- Stenging av arkjel
- Avkjørsel - både inn og utkjøring
- Eksisterende tre som skal bevares
- offentlig felles

Kartopplysninger

Kilde for basiskart: FKB
Dato for basiskart: 01.02.2024
Koordinatsystem: ETRS89 UTM-35N
Høydegrunnlag: NN2000



**for nytt museumsbygg,
Riddo Duottar Museat, Karasjok**
Med tilhørende reguleringsbestemmelser

Areallplan-ID:
5610_202401

Forslagstiller:
Statbygg

SAKSBEHANDLING ETTER PLAN- OG BYGNINGSLOVEN

Dato	01.07.2026	Revisjon	Etter 1. gangs behandling	SAKS- NR	DATO	SIGN
Dato	XXX	Revisjon	XXX			
Dato	XXX	Revisjon	XXX			

Kommunestyret sitt vedtak

Vedtak i kommunesyret

2. gangs behandling

Ny lov og offentlig ettersyn fra til

Ny 1. gangs behandling

Høring og offentlig ettersyn fra 08.02.2025 til 24.03.2025

1. gangs behandling

Kommisjon av oppstart av planarbeid

Oppstartsmøte med Karasjok kommune

PLANEN ER UTARBEIDET AV

Det behandles i planen er i samsvar med kommunestyrets vedtak av

RAMBØLL

Planarbeid

Date

Planarbeid