



3D bilder
Idrettshallen
Karasjok
21.02.18

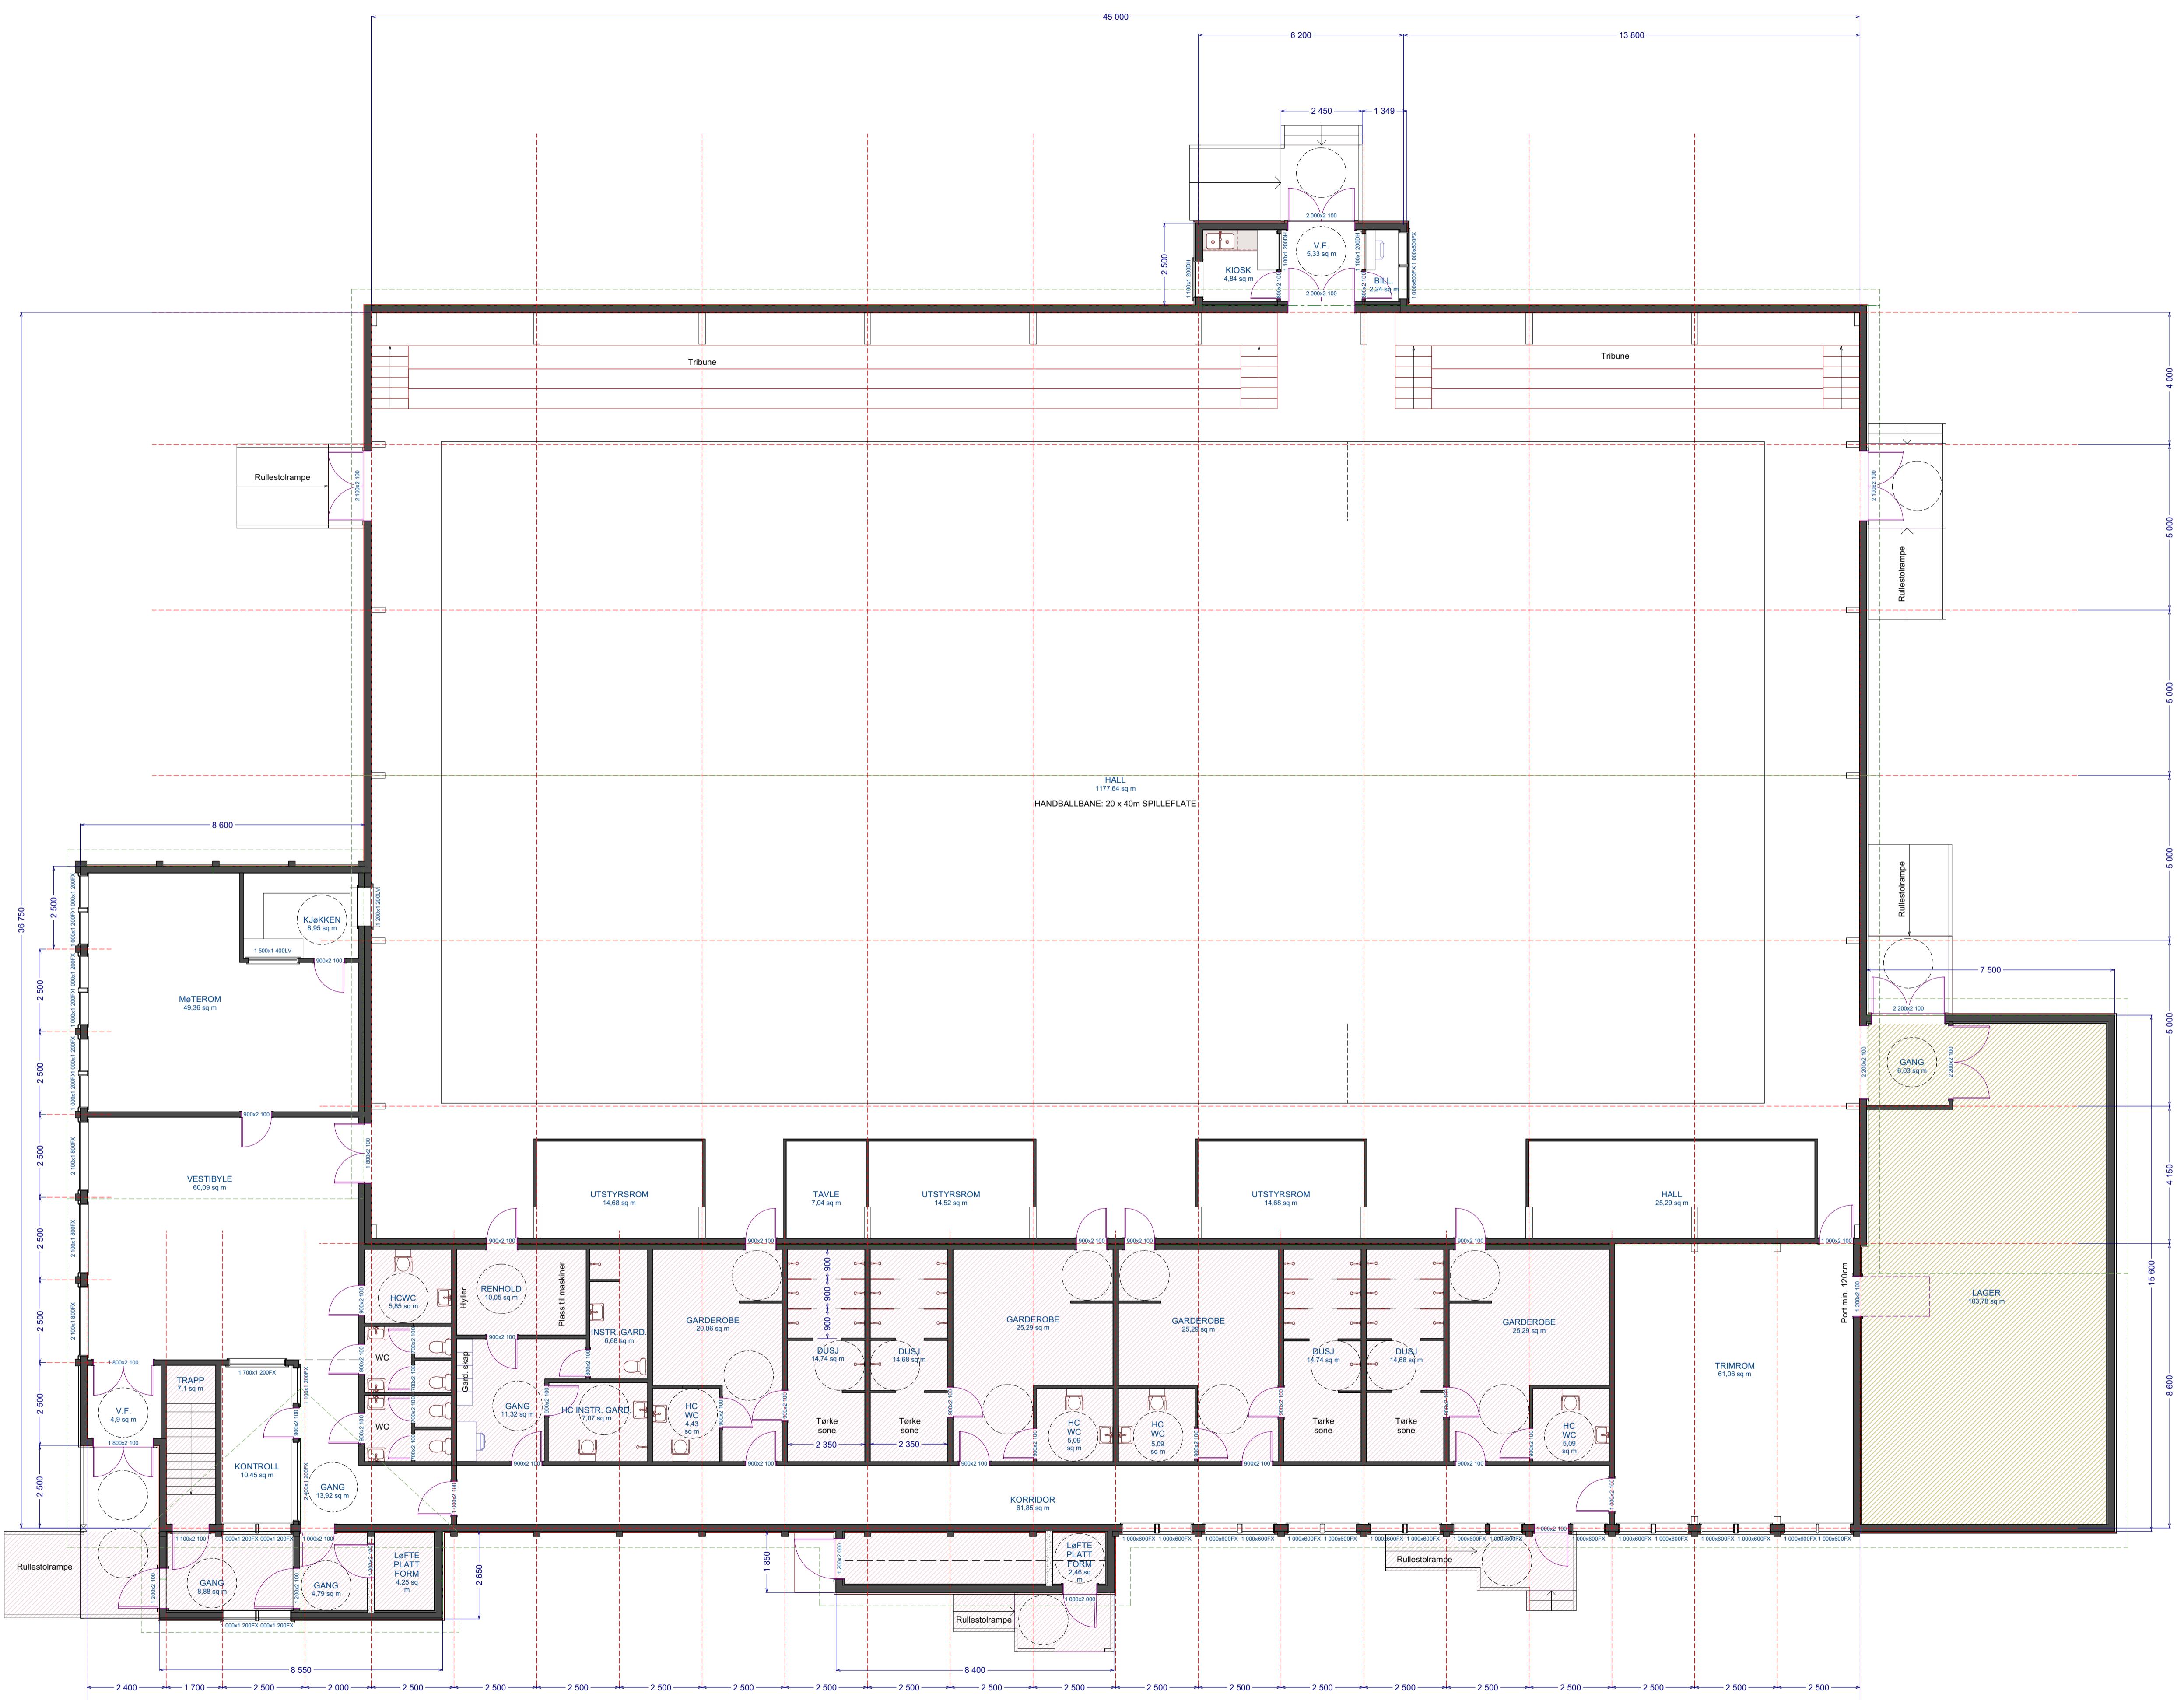

SKISSETEGNING

01	Kjøkken, rømningsvei fra skyterom etc.	WSE	NAS	21.02.18
Rev.	Endring	Utført	Kontr.	Ansv.
		WSE	NAS	20.02.18
	Karasjoga Gielda/ Karasjok Kommune		Målestokk	Format
			1 : 100	A1
	Idrettshall Plantegning	Tegn.nr:		Rev.:
				1
BTEK DA byggeplanlegging		Madiijarbalggis 16 9730 Karasjok +47 47 31 22 69 +47 41 17 25 94 +47 90 21 37 75	E-post: post@btek-da.no Hjemmeside: btek-da.no	
		Org.nr: NO 915 450 733 MVA		

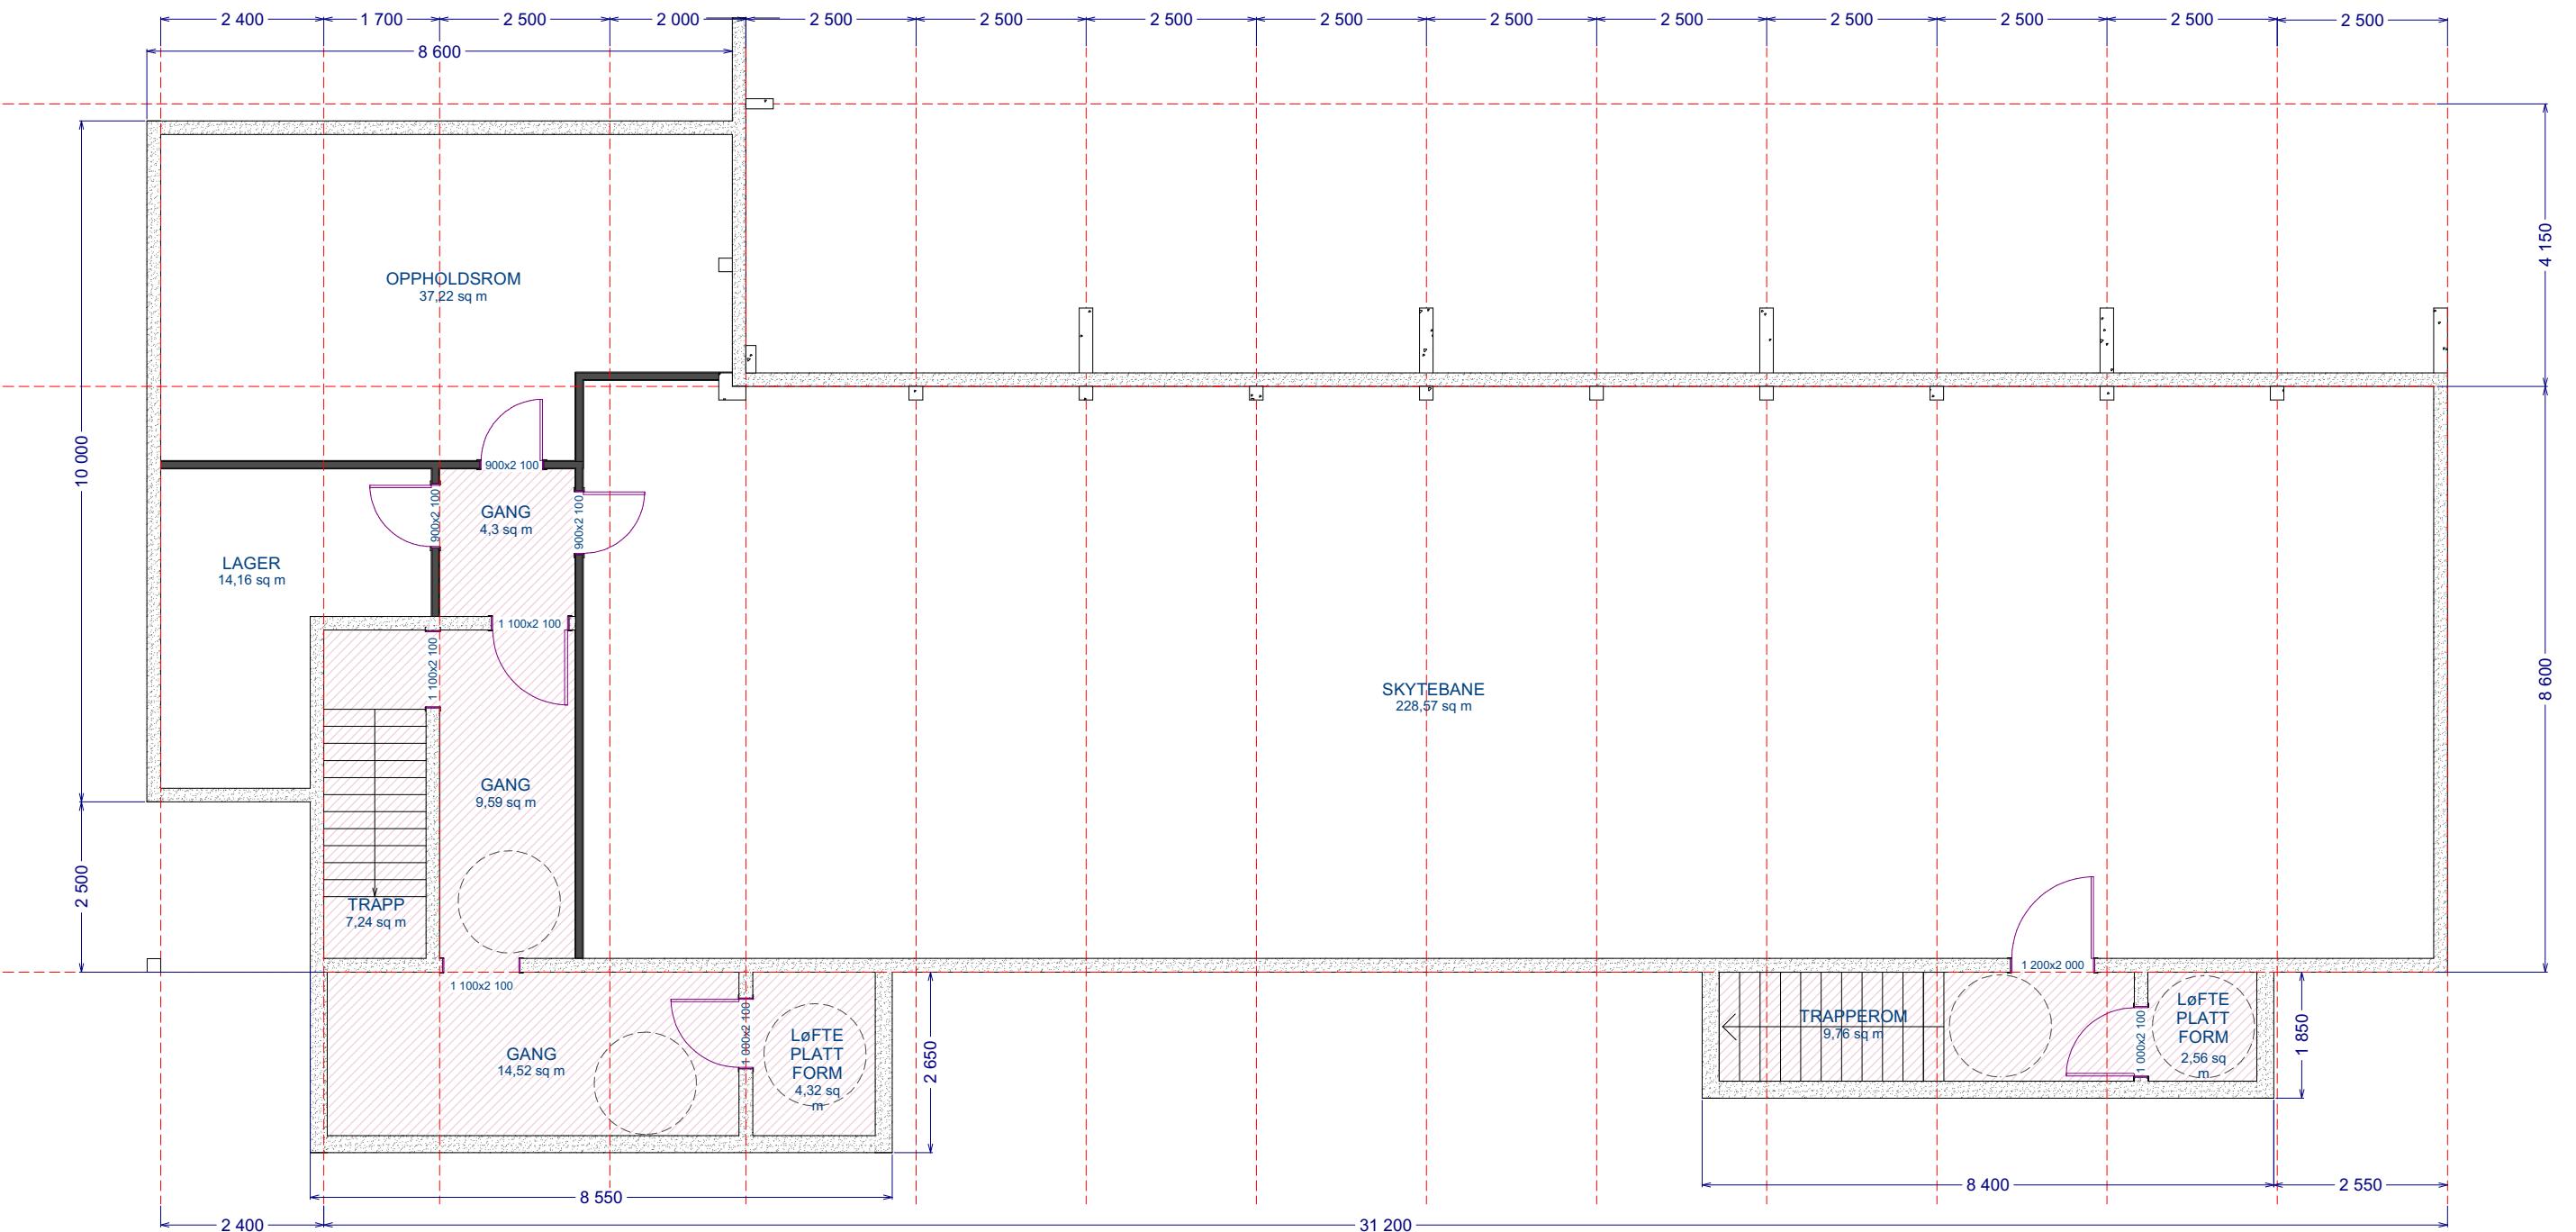

SKISSETEGNING

Rev.	Endring	Utført	Kontr.	Ansv.	Dato
		WSE	NAS	20.02.18	
		WSE	NAS	20.02.18	
Karasjoga Gielda/ Karasjok Kommune		Målestokk	Format		
		1 : 100	A3		
Idrettshall Skytebane		Tegn.nr:	Rev.:		
			1		
BTEK DA byggeplanlegging			Madiljarbalggis 16 9730 Karasjok +47 47 31 22 69 +47 41 17 25 94 +47 90 21 37 75	E-post: post@btek-da.no Hjemmeside: btek-da.no	Org.nr: NO 915 450 733 MVA