

TORG

- 4 HC-plasser foran helsehuset, 2,5x8 meter ink. skilt
- 3 Benker med armlen og ryggstøtte av typen Forum eller tilsvarende fra Vestre.
- 44 U-bøyer for parkering til 110 sykler, lakkert i RALfarge valgt av LARK/ARK i samråd med byggherre.
- Kuleløype asfalt for sykkel-lek
- Balanseløype
- Kunstverk flyttet hit fra eks. skole

INDRE SIRKEL UTEROM

- Lavvo - stor 11m diameter, med permanente havi-vegger med benker.
- Bålplass/arran
- Bålpanne med ubrennbart sirkulært grusdekke, med sitteplasser rundt.
- 2 fuglebåd og 2 fuglebrett
- 3 Bord av typen Forum fra Vestre eller tilsvarende
- 5 Benker med armlen og ryggstøtte av typen Forum eller tilsvarende fra Vestre.
- Ca. 10 Avrunda store steiner fra tomta, Ø ca 30-80 cm, plasseres som sitteelementer. Resterende 10 steiner plasseres rundt i uterommet rundt helsesenteret forevrig.
- Pergola som vist, humlevekster på utvalgte felter.
- Plantefelt

SANSEHAGE

- Oppheva blomsterbed, kanter bygges av kraftig tømmer som "fettes" i hjørnene/legges forbandt. Dimensjoner på stokker, tverrsnitt ca 15cm. Det skal være impregneret tømmer egnet for utendørs bruk, fortrinnsvis fra lokalt sagbruk. Del skal også medtas stein for integrering i bed slik at deler kan plantes med steinbedplanter. Det tas med 20lm oppheva kanter for sansehage.
- 1 bro med rekkverk for balanse trening, treverk egnet for utendørs bruk, lengde min 3m.
- 1 hengekøye egnet for offentlig uteområde
- 1 fuglebrett egnet for formålet
- 1 fuglebåd egnet for formålet
- 3 Benker med armlen og ryggstøtte av typen Forum eller tilsvarende fra Vestre.
- 1 Bålpanne
- Ca 7 Avrunda store steiner fra tomta, Ø ca 30-80 cm, plasseres som sitteelementer. Steiner graves 10-15 cm ned når de plasseres. Grunnen under stein må være stabil - eventuelt forsterkes med bærelag ved behov. Alle ytelser for dette skal være medtatt. Steiner tas vare på av ENT under grunnarbeider i tomta.[mb7]

MERKNADER:
DET VISES FORØVRIG TIL OVERORDNET TEKNISK PROGRAM (OTP) OG KAPITTEL 70 FOR UTFYLLENDE BESKRIVELSE AV UTOMHUSARBEIDER. HERUNDER OGSÅ BESLYSNING, EL-STIKK, SLUK O.L.

NBI Tekstbokser rundt planen er hentet fra OTP. Det som er vist på planen må forstås illustrativt og må påregnes i videre fase når endelig omfang produkter og er avklart og leverandør valgt. Dette må avklares i samråd med LARK, ARK, brukere og byggherre. OTP gjelder foran tegning.

NB: ENDELIG UTOMHUSPLAN SKAL FREMLEGGES BYGGHERRE OG GODKJENNES FØR BESTILLING/ UTFØRELSE.

NÆRMILJØLEK/FELLES SKOLE


- 2 bålplasser
- Plass for lavvo
- Aking og skolek på terrengformer
- Balanseløype med balansestokker
- Treningsspark
- Gamme

AKTIVITETSFLATE 1 - småbarn og tradisjonslek

- Klatretårn med skile
- 2 huskestativ med 2 disser (husker)
- Karussell
- Balanseløype med balansestokker
- Sandkasse, ca 30 m2 (skrevet som 2x15m2 i OTP).
- Ballbinge 12x21m, kunstgress, oppmerknig for allaktivitet
- Tradisjonslek: Luovi tilrettelagt for klatring
- Tradisjonslek: Alii som lekehus

UTEROM MAT- OG HELSE

- Plass for liten lavvo til røyking av kjøtt
- 1 stk alti for bruk i undervisning
- Utekjøkken - utstyr må avklares med byggherre.
- 6 benkebord med plass for rullestol - flyttbare
- Plantefelter, mulighet for planting av nyttevekster skal undersøkes.

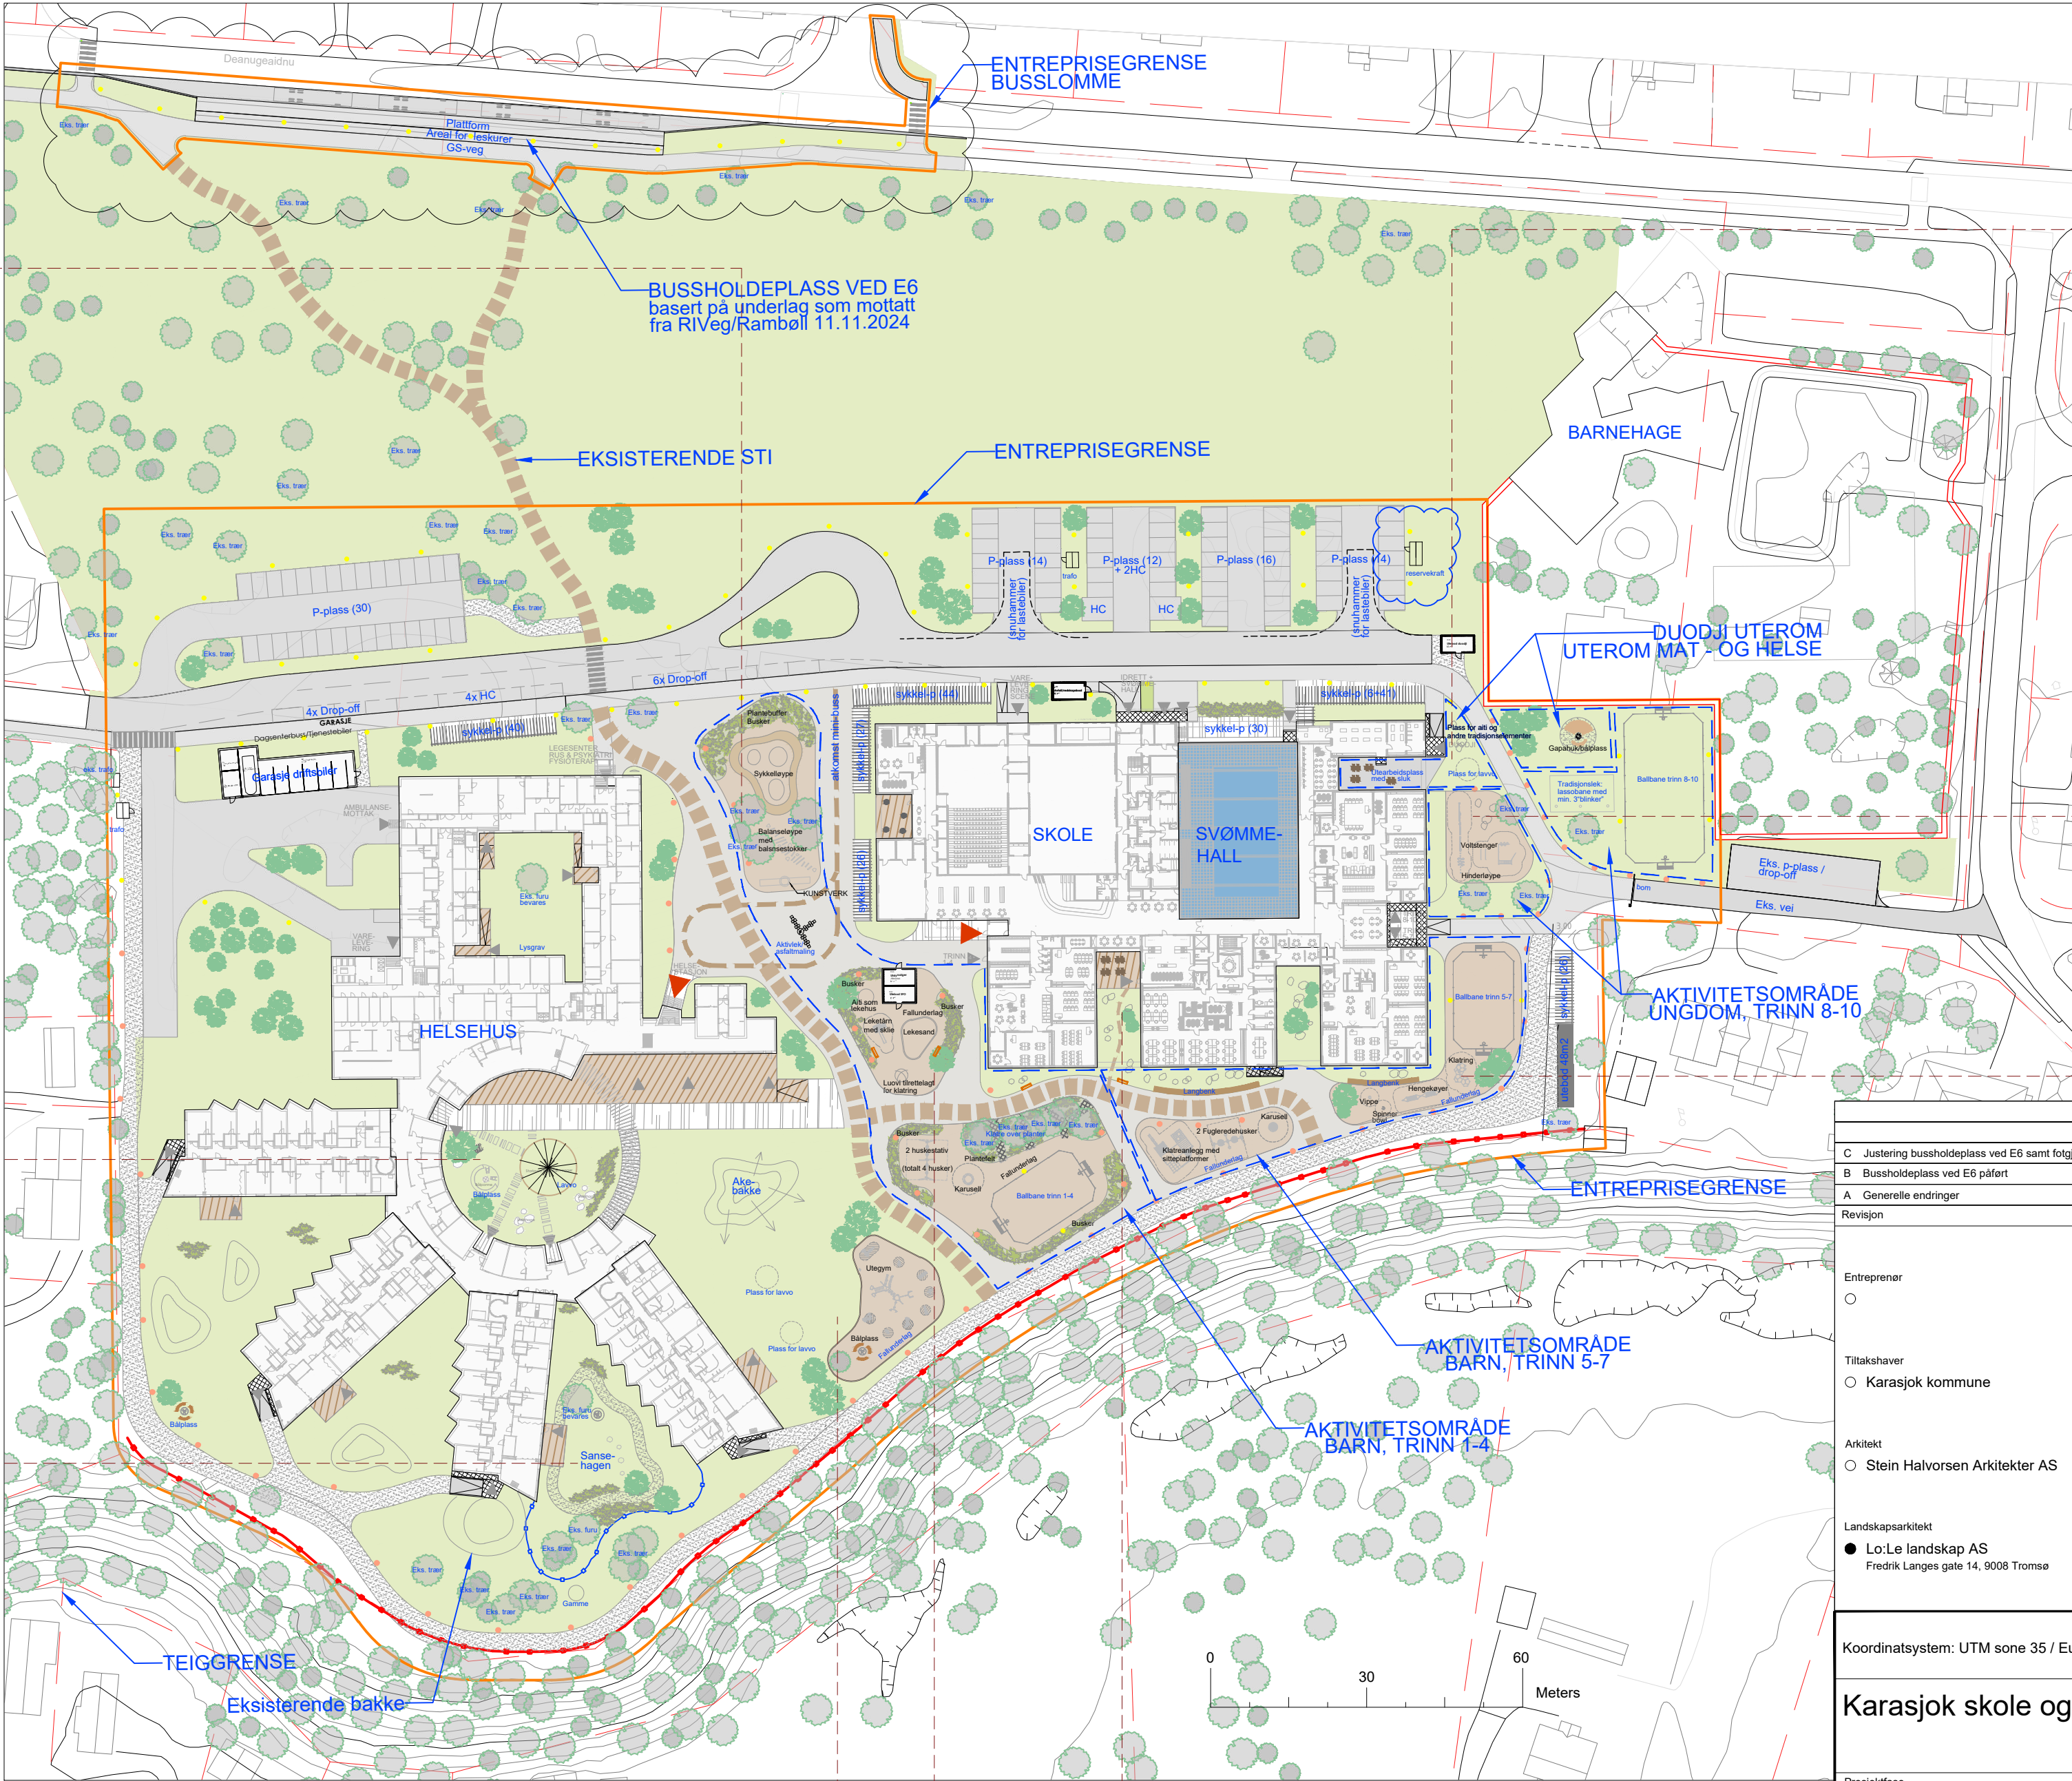

DUODJI UTEROM

- 2 stk luovi for tradisjonell bruk
- Steinsatt bålpass/gapahuk med plass til min. Sittekanter rundt bålpass.
- Uteverksted: Plaststøpt betongdekke, med sluk og mulighet for å spyle, 5 arbeidsbord i ulike høyder og vann, kar og sluk.
- Duodji uterom skal detaljeres av ARK/LARK i samråd byggherre i neste fase.

AKTIVITETSOMRÅDE 4 - Større barn+felles

- Ballbane 15x31m. Kunstgress dekke, ballnett og fotballmål.
- Hinderløype
- Vollstenger, 3 høyder
- Tradisjonslek: Lassobane med min. 3 "blikker"
- Balanseløype med balansestokker
- Sitteplasser
- Steiner fra tomta som uformelle sitteplasser/balanseløk.

AKTIVITETSOMRÅDE 2

- 2 Benker med armlen og ryggstøtte av typen Forum eller tilsvarende fra Vestre.
- Balanseløype med balansestokker
- 2 vipper
- 2 huskestativ med fugleredehuske
- 2 hengekøyer
- Ballbane 12x21m asfaltert dekke, merkes også for 3 mot 3 basket og må inkludere basketkurv for dette. Gjøres om til skøytebane om vinteren
- Steiner fra tomta som uformelle sitteplasser/balanseløk

C	Justering bussholdeplass ved E6 samt fotgjengerovergang	18.11.2024	JH	HL
B	Bussholdeplass ved E6 påført	23.10.2024	JH	HL
A	Generelle endringer	01.10.2024	HL/JH	
Revisjon		Revisjonsdato	Tegnet	Kontr.

Entreprenør
○

Tiltakshaver
○ Karasjok kommune

Arkitekt
○ Stein Halvorsen Arkitekter AS

Landskapsarkitekt
● Lo:Le landskap AS
Fredrik Langes gate 14, 9008 Tromsø

Lo:Le Landskap

Koordinatsystem: UTM sone 35 / Euref89 Høydegrunnlag: NGO 2000

Karasjok skole og helse

Prosjektfase	Prosjektnr.
Justert tilbudgrunnlag	2289
Tegningsnavn	Målestokk
	1:1000
Sommerplan	Tegnet Kontroll Dato
	MB 21.06.2024
Tegningsnr.	Rev.
L-100	C