


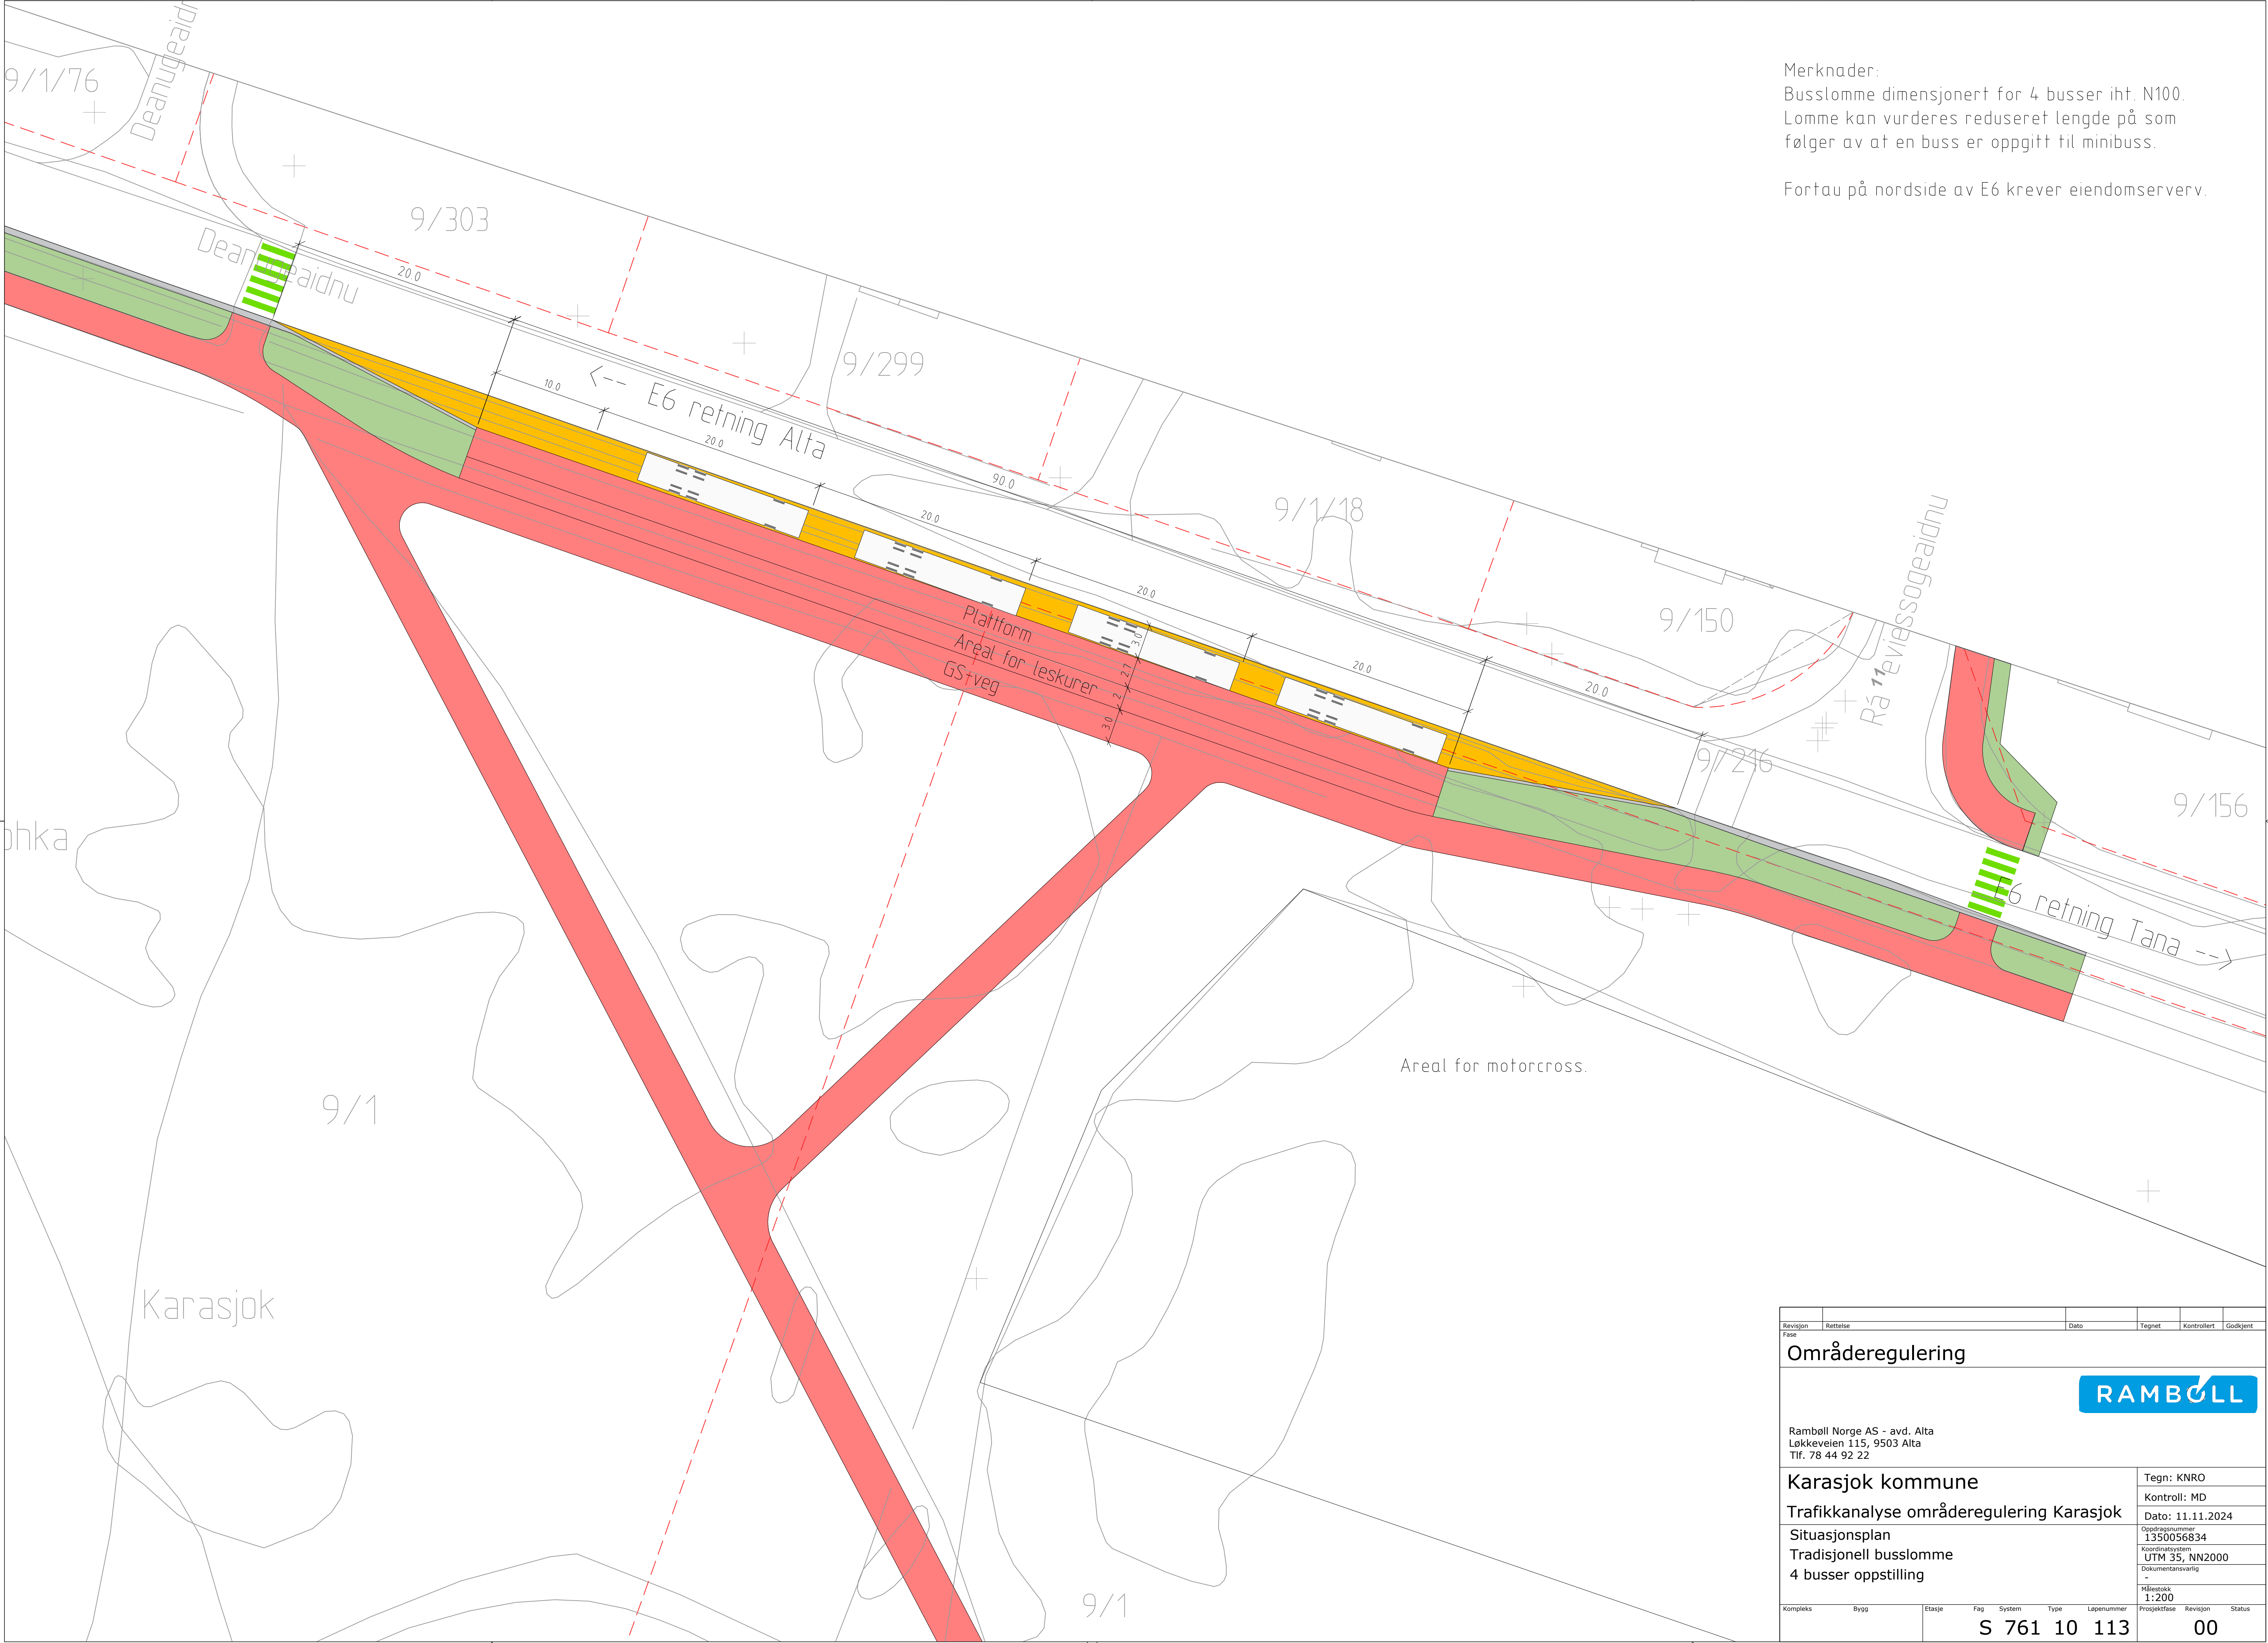

Merknader:
Busslomme dimensjonert for 4 busser iht. N100.
Lomme kan vurderes redusert lengde på som følger av at en buss er oppgitt til minibuss.

Fortau på nordside av E6 krever eiendomsserv. v.

Revisjon	Rettelse	Dato	Tegnet	Kontrollert	Godkjent
Områderegulering					
Rambøll Norge AS - avd. Alta Løkkeveien 115, 9503 Alta Tlf. 78 44 92 22					
Karasjok kommune					Tegn: KNRO
Trafikkanalyse områderegulering Karasjok					Kontroll: MD
Situasjonsplan					Dato: 11.11.2024
Tradisjonell busslomme					Oppdragsnummer 1350056834
4 busser oppstilling					Koordinatsystem UTM 35, NN2000
					Dokumentansvarlig
					Målestokk 1:200
Kompleks	Bygg	Etasje	Fag	System	Type
S 761 10 113					Løpenummer
					Prosjektfase
					Revisjon
					Status
					00